

Le projet de nouvelle délimitation du SPR
à l'échelle communale


Atelier Lavigne
Architectes associés SARL
8 rue Duplax
64 000 PAU
Tél : 05 59 62 37 50

Plan édité le : 6 décembre 2019
Modifié le :
Modifié le :
Modifié le :

Légende

- Délimitation du projet SPR
- Edifices ou espaces protégés au titre des monuments historiques

Echelle : 1/17000

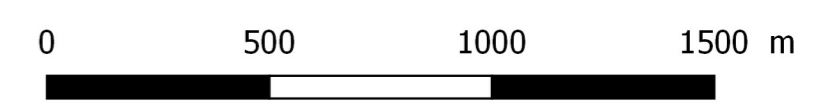

Fond de plan DGFIP © Cadastre Droits de l'état réservés © 2019

